



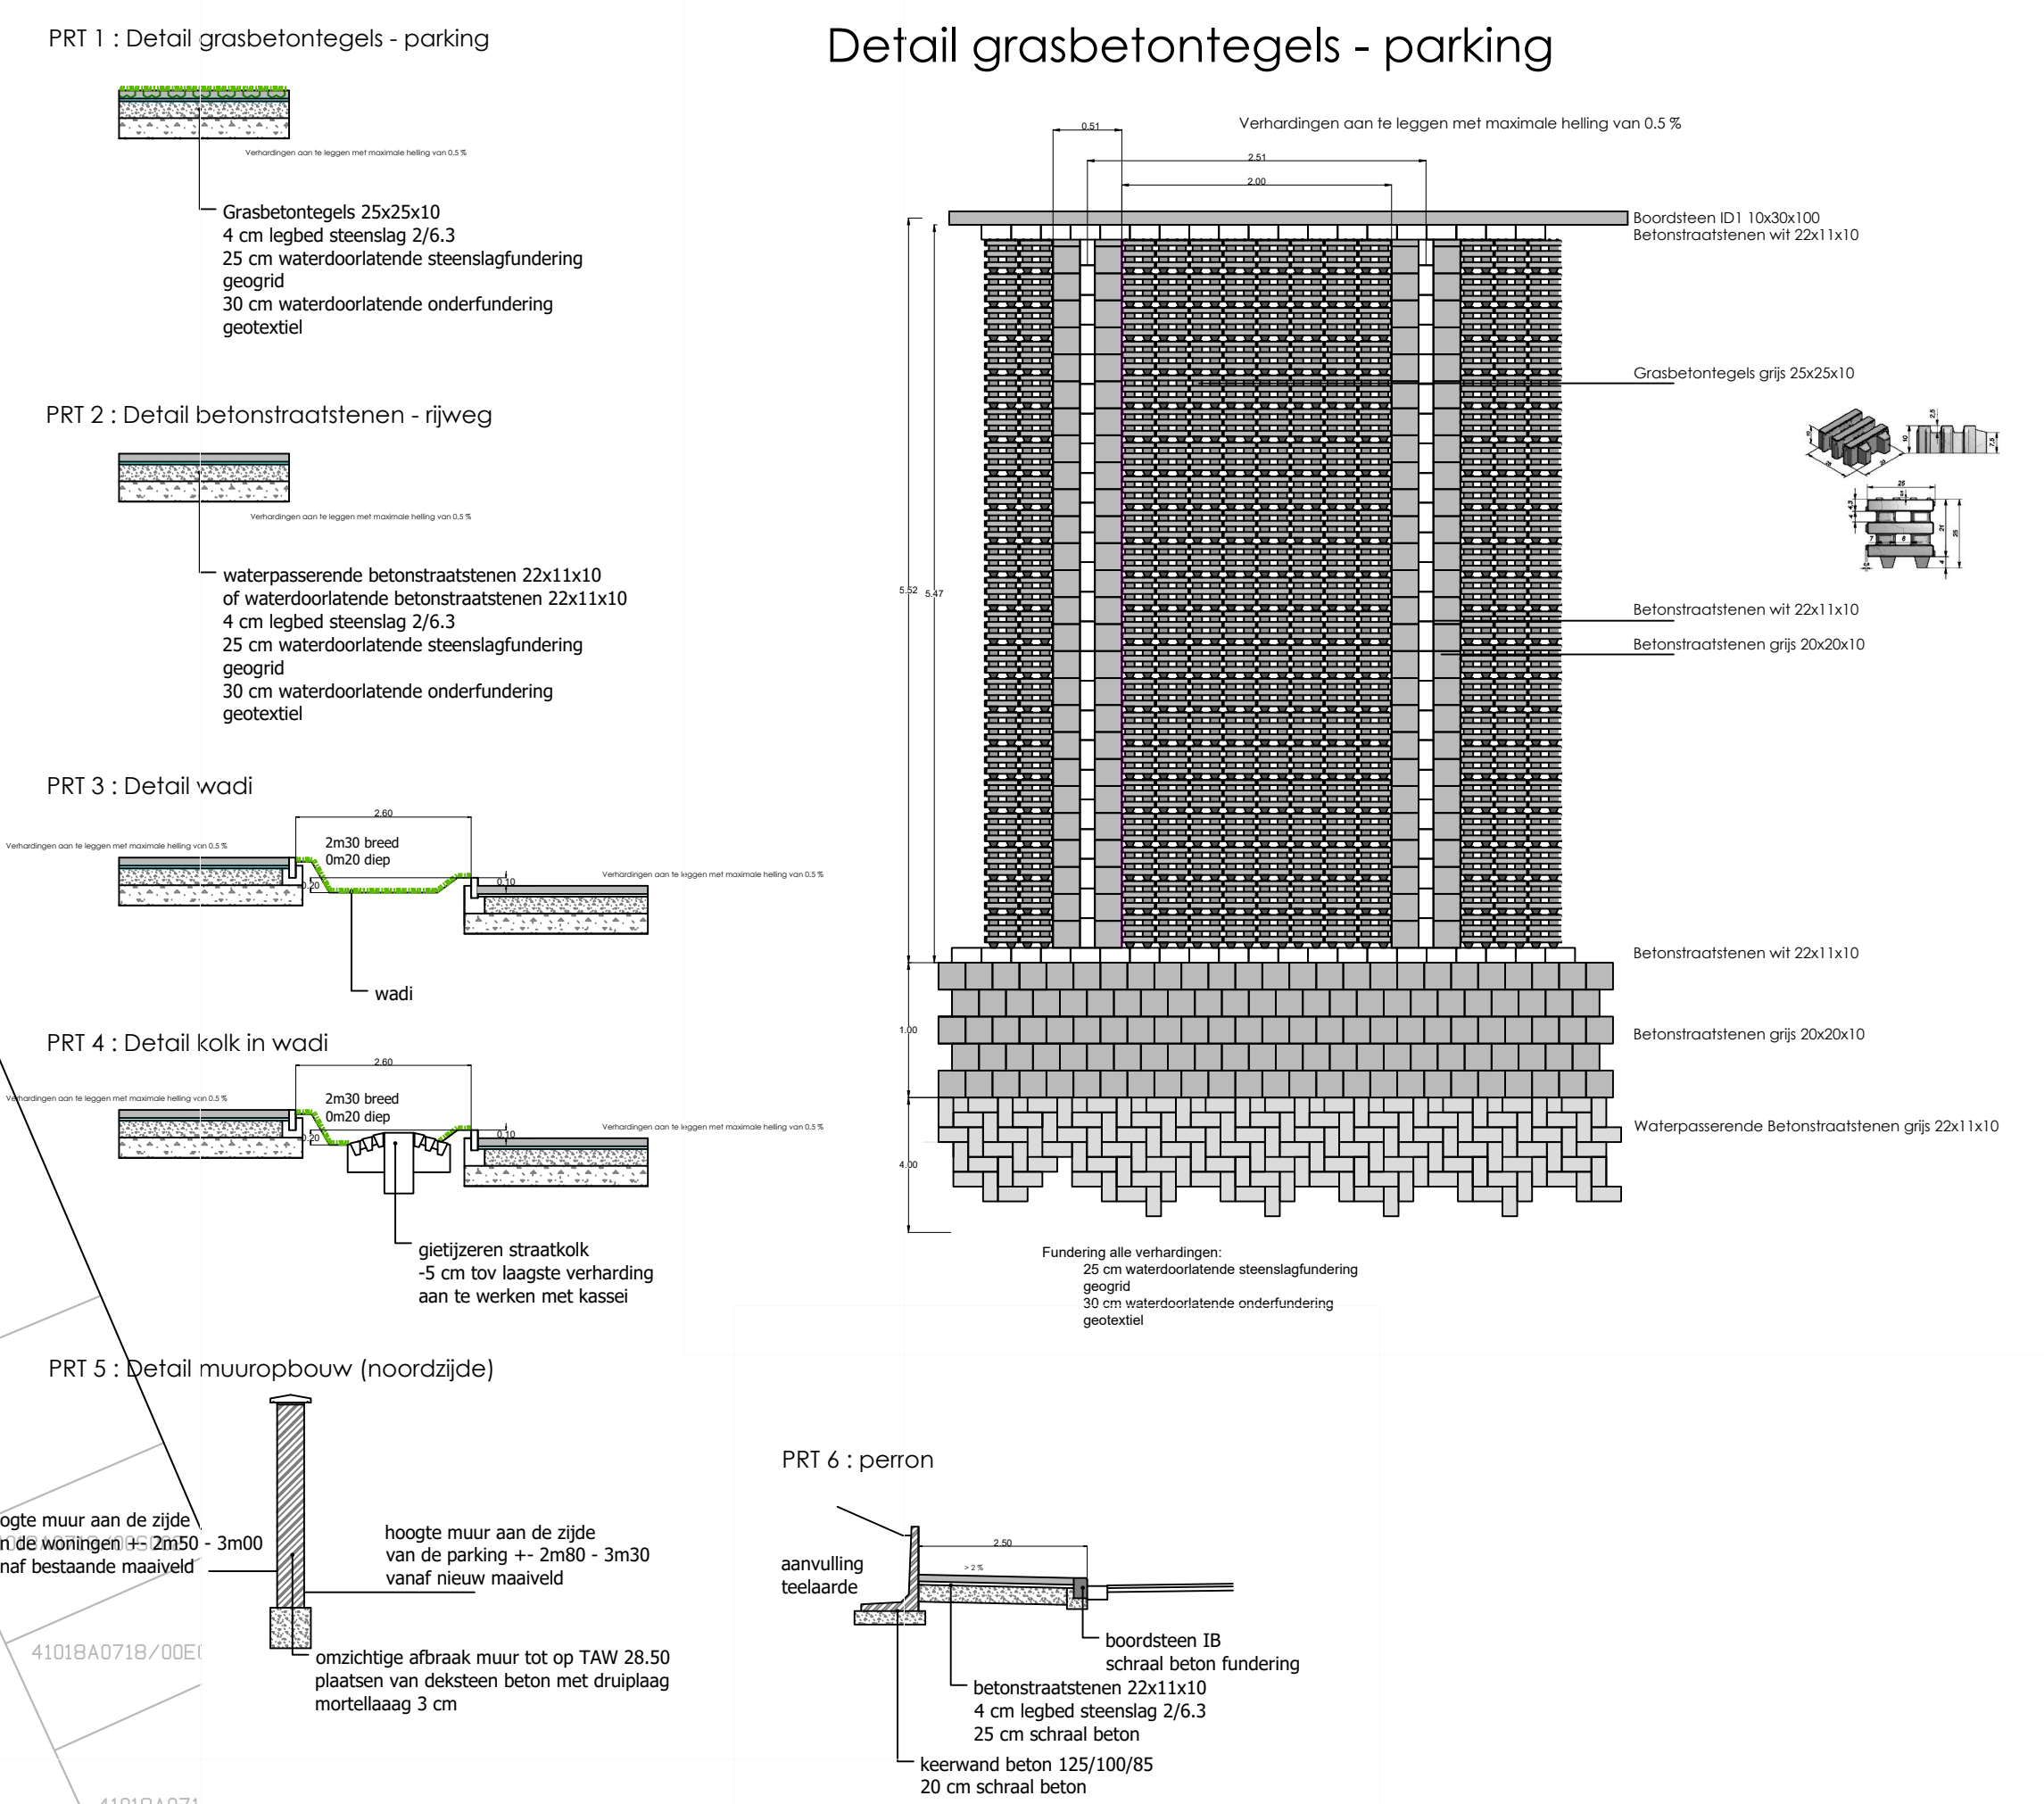

86 parkeerplaatsen incl 6 mindervalide plaatsen
richtlijn elektrische mobiliteit: minstens 2 oplaadpunten
én laadinfrastructuur voor 1 op 4 parkeerplaatsen



- LEGENDE ontwerp
- Grens der werken
 - Boordsteen + Greppel
 - Boordsteen
 - Profielaanduiding
 - KWS enkel toplaag 272.8 m²
 - betonstraatstenen 22x22x10 niet waterdoolatend - 714.28 m²
 - Grasbetontegels 25x25x10 waterdoolatend - 1196.25m²
 - Waterpasserende betonstraatstenen 22x11x10 waterdoolatend - 838.64m²
 - Waterdoolatende betonstraatstenen 22x11x10 waterdoolatend - 115.5m²
 - Fundering alle verhardingen: 25 cm waterdoolatende steenslagfundering geogrid 30 cm waterdoolatende onderfundering geotextiel
 - Gras - 268m²
 - beplanting - 450m²
 - aan te planten boom

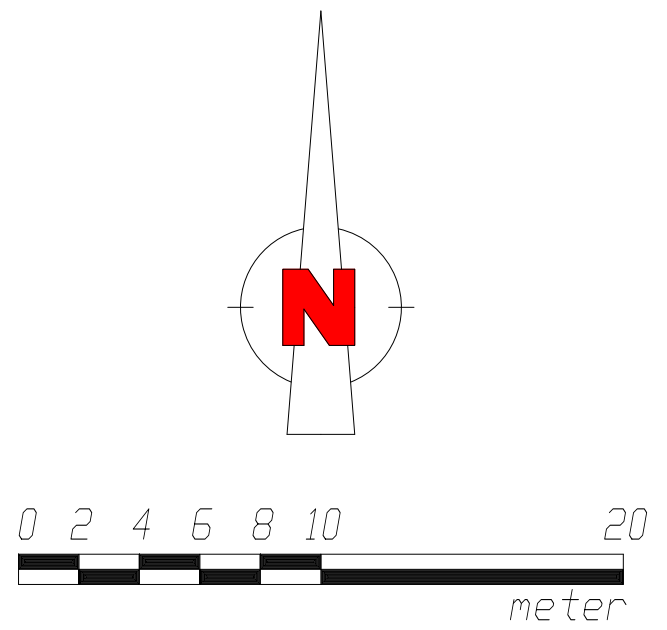

PROVINCIE : OOST-VLAANDEREN
GEMEENTE: GERAARDSBERGEN

PROJECT : PARKING DE KRIEBEL

Opdrachtgever : Solva
Gentsesteen 18
9520 Sint-Lievens-Houtem
Gezien en goedgekeurd door de Raad van Bestuur van SOLVA in zitting van Algemeen directeur

studiebureau:
Infra Plan
Studiebureau Infrastructuur en Ruimtelijke Planning
Veiligheidscoördinatie en Keuring private riolering
Kortrijkstraat 33 bus 1
9800 Deinze
info@infraplan.be
Christophe Van der Weken
tel: 0474 567 560

ONTWERP

Index	Datum	Omschrijving	Schaal :	1/250
1	aug 2023	Opmaak layouts + uittekenen voorontwerp		
2	sept 2023	voorontwerp 1.0		
3	sept 2023	voorontwerp 1.1		
4	sept 2023	voorontwerp 2.0		
5	okt 2023	voorontwerp 2.1		
6	feb 2024	voorontwerp 2.2		
7	okt 2024	ontwerp		
8	dec 2024	aanpassing ontwerp		
9	maart 2025	opmaak vergunning		
10	mei 2025	aanpassing vergunningsdossier		
11	juni 2025	aanpassing uitvoeringsdossier		
			Planopp. :	
			Projectnummer :	
			Plannr. :	4/9